


**Oberbau Fahrbahn
nach RStO 12, Tafel 1, Zeile 3, Belastungsklasse 0,3:**

- 4 cm Asphaltdeckschicht AC8DN nach ZTV Asphalt-StB 07/13
mit Aufhellung Gesteinskörnung Kategorie PSV 42
- 8 cm Asphalttragschicht AC22TN nach ZTV Asphalt-StB 07/13
- 38 cm Schottertragschicht 0/45 mm nach ZTV SoB-StB 04/07, $E_{v2} \geq 120$ MPa
- 50 cm Gesamtdicke auf Planum mit $E_{v2} \geq 45$ MPa

**Oberbau Zufahrten
nach RStO 12, Tafel 3, Zeile 1, Belastungsklasse 0,3:**

- 10 cm Granitkleinpflaster 10/10 cm, grau
- 4 cm Brechsand-Splittgemisch 0/4 mm
- 36 cm Schottertragschicht 0/45 mm, $E_{v2} \geq 120$ MPa nach ZTV SoB-StB 04/07
- 50 cm Gesamtdicke auf Planum mit $E_{v2} \geq 45$ MPa

Straßenquerschnitt
Blickrichtung Süden (Reisemobilstellplatz)

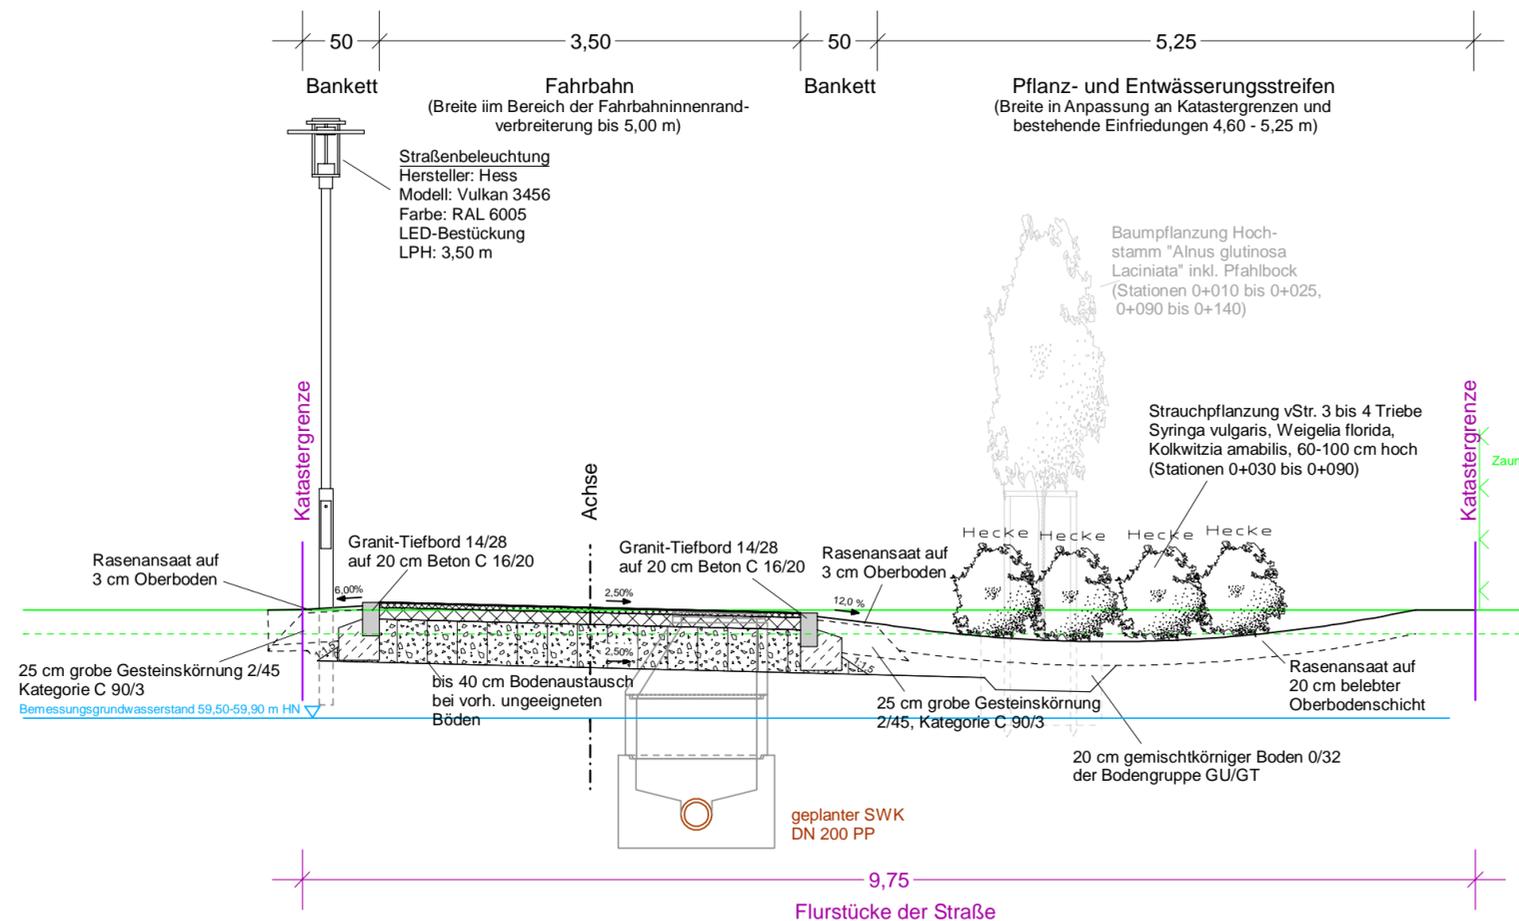

<p>Schübler-Plan Ingenieurgesellschaft mbH Greifswalder Str. 80A 10405 Berlin Tel. 030/42106-0</p>		Datum	Zeichen
	bearbeitet	08/22	Ha
	geprüft	08/22	Ge
<p>Büro Neustrelitz Strelitzer Str. 2-4 17235 Neustrelitz Tel. 03981/2492-0 Fax 03981/2492-15</p>			

<p>BIG-BAU PROJEKT- UND STADTENTWICKLUNG Treuhandischer Sanierungsträger der Stadt Neustrelitz</p>	Objekt-Nr.: 9100
<p>Eckernförder Str. 212 24119 Kronshagen Tel. 0431-5468-0</p>	<p>Standort Neubrandenburg Woldegker Str. 4 17033 Neubrandenburg Tel. 0395/45538-0</p>

01	Feldvergleich nach Abrissarbeiten im Trassenbereich	03/21	Ha
02	Veränderte Fahrbahnbreiten und Gestaltung gem. Vorgaben des AG	09/21	Ha
Nr.	Art der Änderung	Datum	Zeichen

ENTWURF

<p>Straßenbauverwaltung Stadt Neustrelitz Amt für Hoch- und Tiefbau W.-Riefstahl-Platz 3 17235 Neustrelitz</p>	<p>Unterlage / Blatt-Nr.: 14 / 1 Ausbauquerschnitt Maßstab: 1: 50</p>
--	--

**Erschließungsmaßnahme Zierker Seegang
in Neustrelitz**

aufgestellt:	
Neustrelitz, d.	