


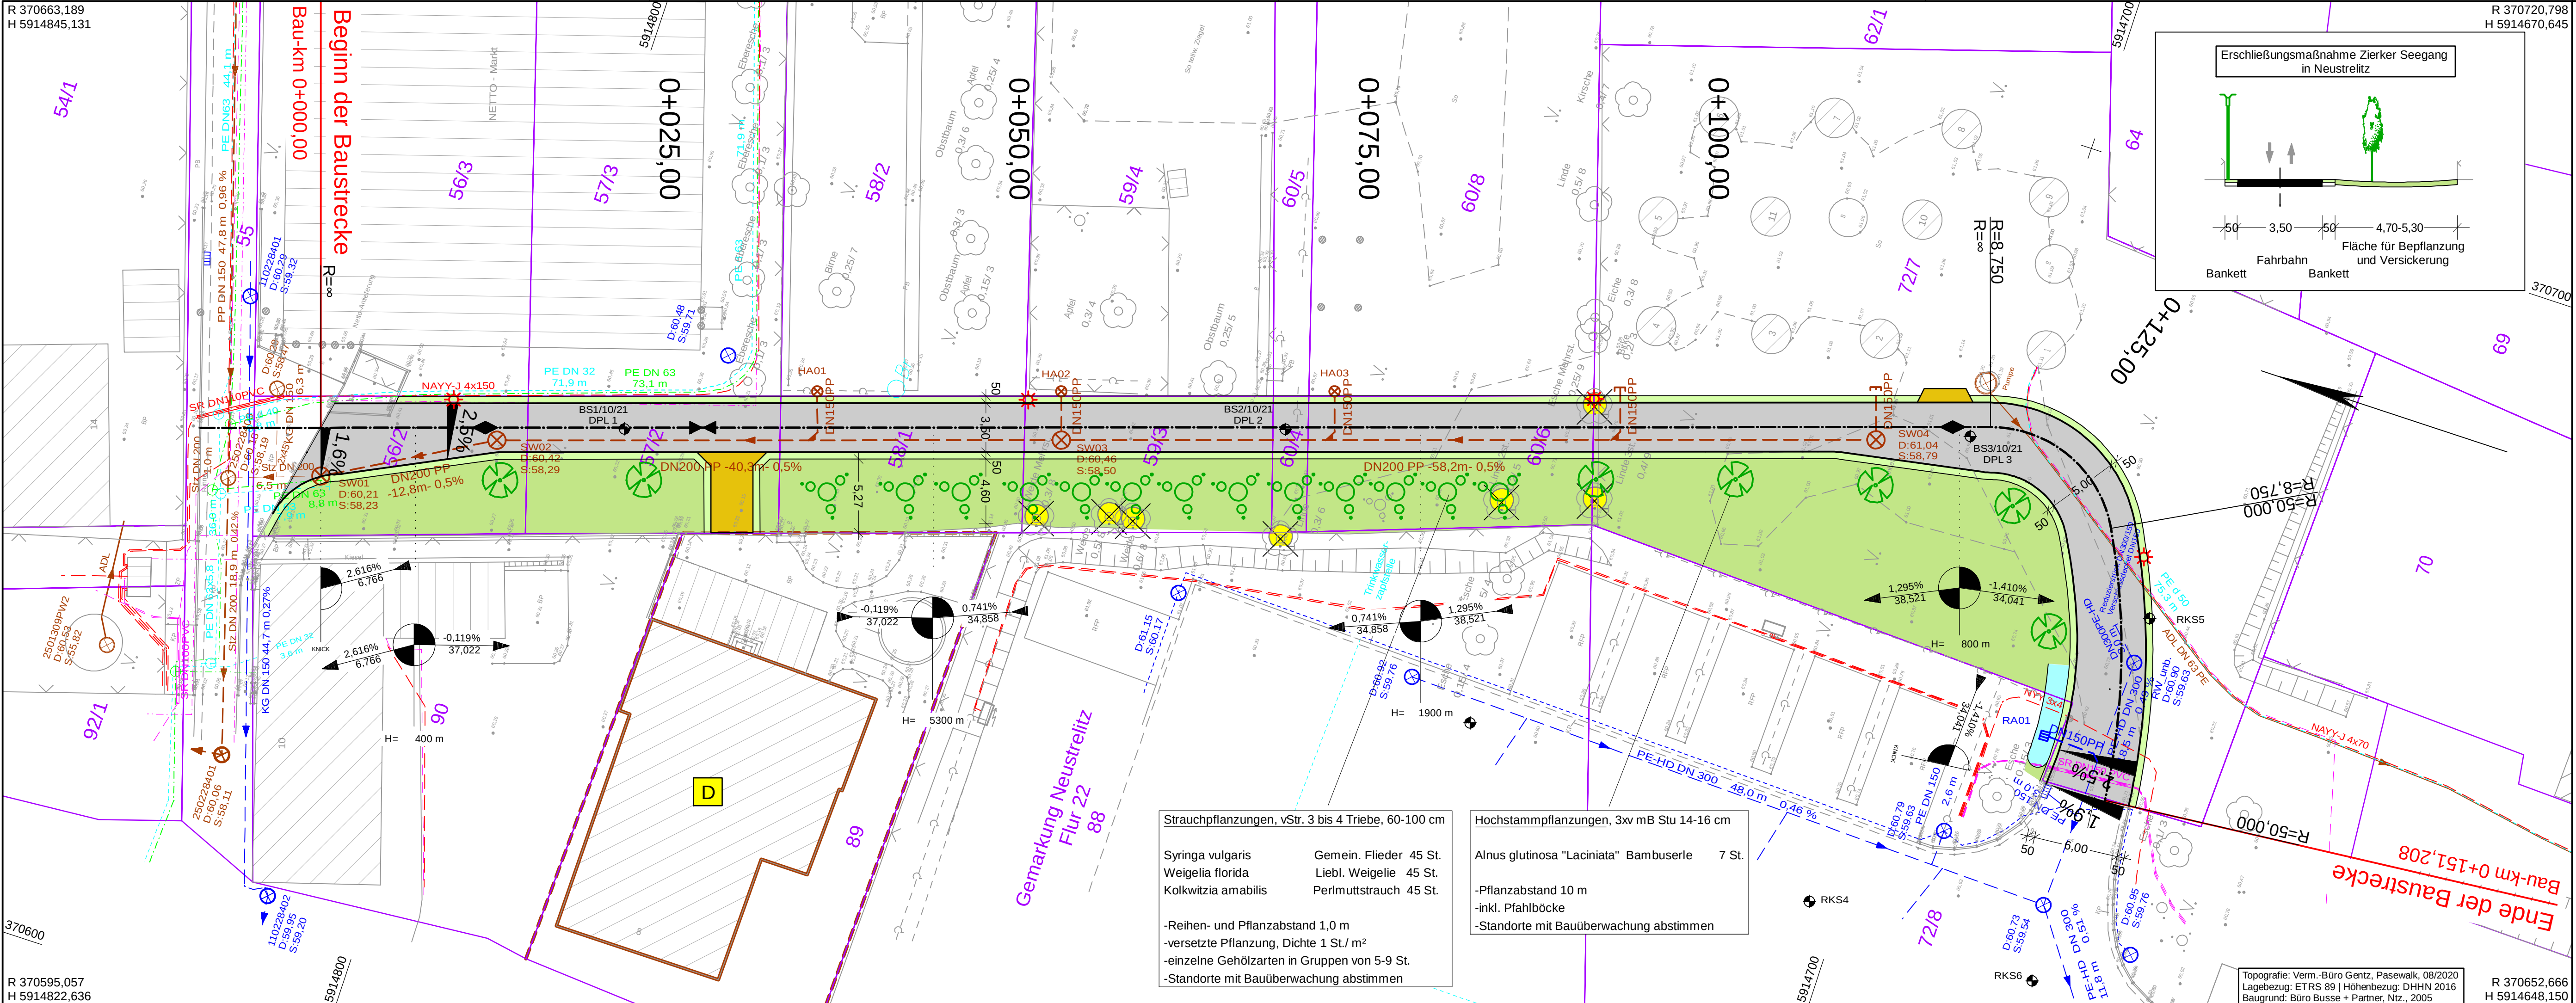

Zeichenerklärung

Planung

- Fahrbahn
- Zufahrt mit Radweg
- Fahrbahnteiler / Insel / Parkstreifen
- Dammböschung
- Einschnittsböschung
- Mulde mit Fließrichtung/ Versickerungsmulde
- Fläche für Strauchpflanzungen und Versickerung des NS-Wassers
- Baumstandort, geplant

Verwaltung

- Gemeindegrenze
- Flurgrenze
- Gemarkungsgrenze
- Flurstücksgrenze

Versorgungseinrichtungen

vorhanden	geplant	
W	W	Trinkwasserleitung
G	G	Gasleitung
E	E	E-Freileitung
E	E	E-Leitung
F	F	Fernmeldeleitung
SW	SW	Schmutzwasserleitung
SB	SB	Leitung Straßenbeleuchtung
FH	FH	Fernheizleitung

Schutzgebiete

- Baudenkmal

Leitungsinformation nicht zur Maßentnahme geeignet

Schübler-Plan
Ingenieurgesellschaft mbH
Greifswalder Str. 80A
10405 Berlin
Tel. 030/42106-0

Büro Neustrelitz
Strelitzer Str. 2-4
17235 Neustrelitz
Tel. 03981/2492-0
Fax 03981/2492-15

bearbeitet	Datum	Zeichen
geprüft	08/22	Ha
	08/22	Ge

BIG-BAU
PROJEKT- UND STADTENTWICKLUNG

Treuhändischer Sanierungsträger der Stadt Neustrelitz

Eckernförder Str. 212
24119 Kronshagen
Tel. 0431-5468-0

Standort Neubrandenburg
Woldegker Str. 4
17033 Neubrandenburg
Tel. 0395/45538-0

Objekt-Nr.: 9100

Nr.	Art der Änderung	Datum	Zeichen
01	Feldvergleich nach Abrissarbeiten im Trassenbereich	03/21	Ha
02	Veränderte Fahrbahnbreiten und Gestaltung gem. Vorgaben des AG	09/21	Ha

ENTWURF

Straßenbauverwaltung Stadt Neustrelitz
Amt für Hoch- und Tiefbau
W.-Riefstahl-Platz 3
17235 Neustrelitz

Unterlage / Blatt-Nr.: 05 / 01

Lage- und Leitungsbestandsplan

Maßstab: 1:250

Erschließungsmaßnahme Zierker Seegang in Neustrelitz

aufgestellt:

Neustrelitz, d.

D:\CARD91\15442 Zierker Seegang Neustrelitz\A_05_250_01.PLT\A_05_250_01 Datum 05.09.22